


Insieme

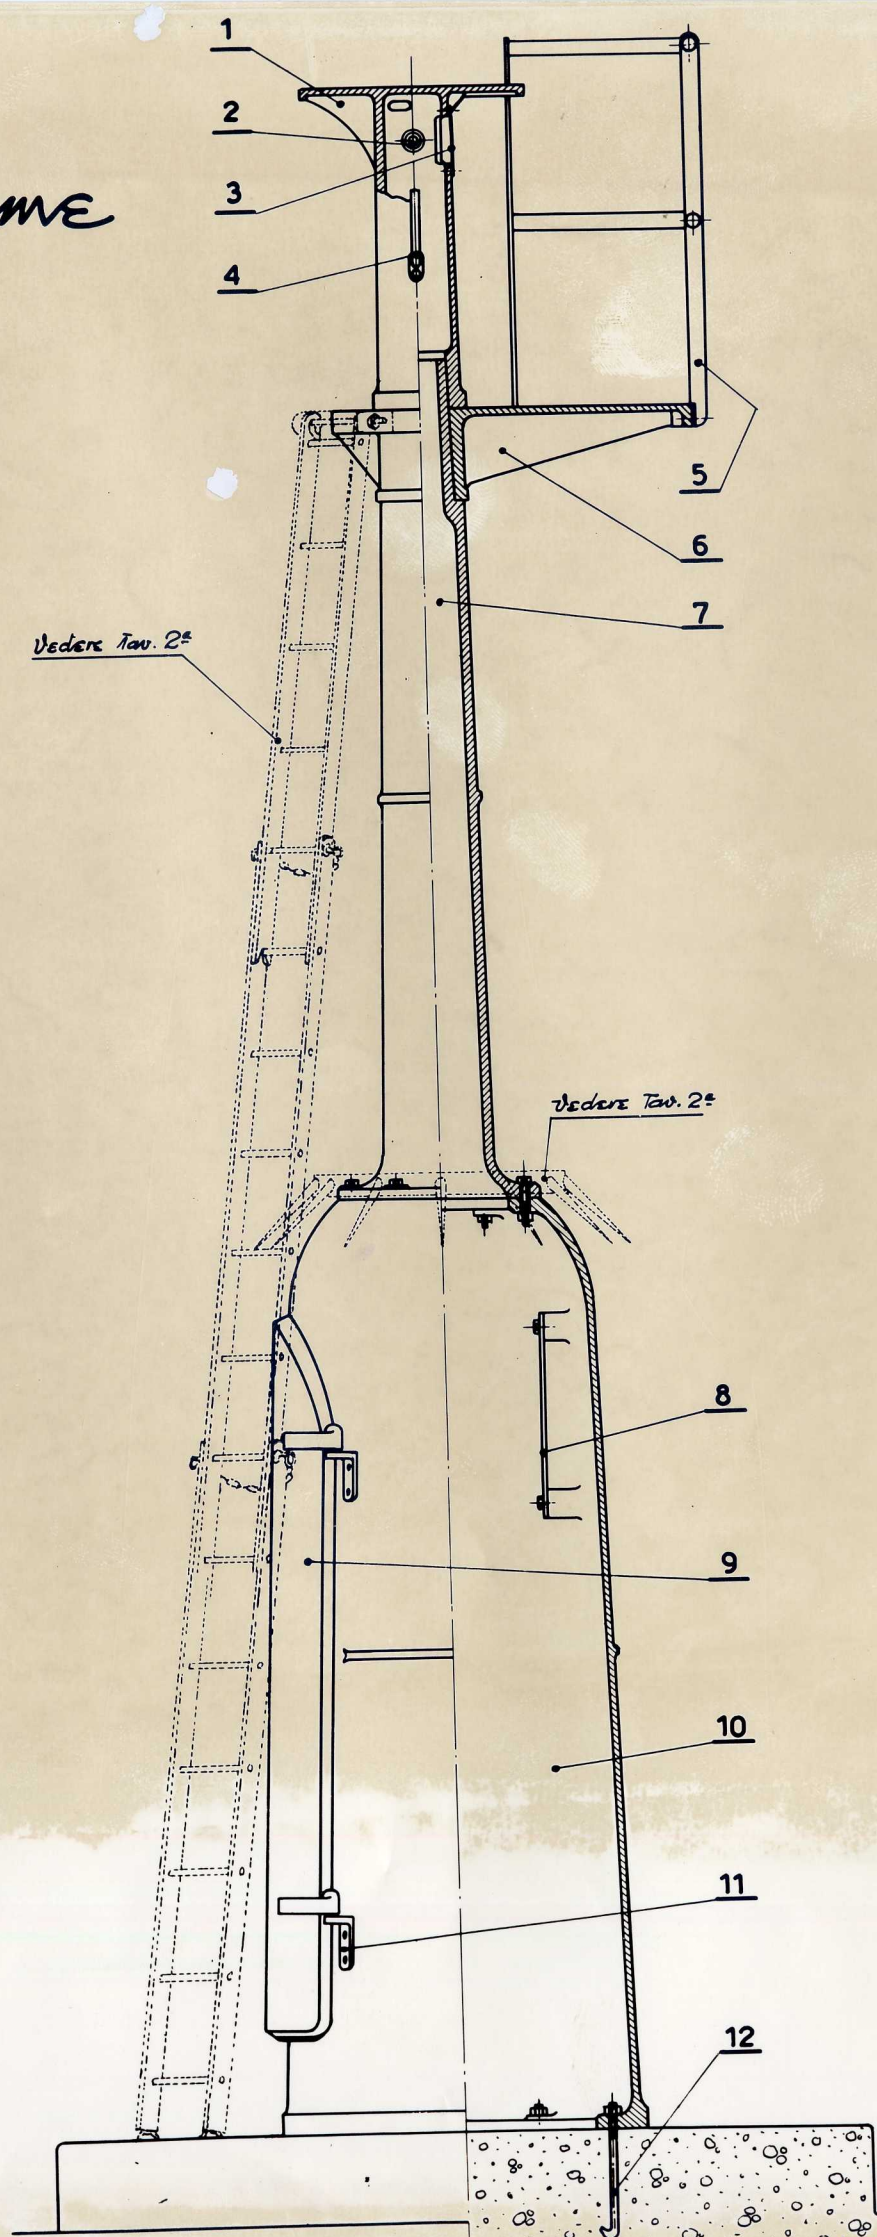

DISTINTA MATERIALI				
Nº	DENOMINAZIONE	MATERIALE	N. pezzi	NOTE
1	TORRETTA	GHISA GRIGIA UNI G 26	1	TRATTARE TERMICAMENTE
2	RACCORDO	BRONZO	1	
3	PORTELLA	FERRO	1	
4	MANIGLIA	FERRO	1	
5	RINGHIERA	OTTONE	1	
6	PIATTAFORMA	GHISA GRIGIA UNI G 26	1	TRATT. TERMICAMENTE
7	ALBERO	GHISA GRIGIA UNI G 26	1	TRATT. TERMICAMENTE
8	QUADRO	FERRO	1	
9	PORTA	LAMIERA DI FERRO	1	
10	CORPO CANDELABRO	GHISA GRIGIA UNI G 26	1	TRATTARE TERMICAMENTE
11	CERNIERA	BRONZO E FERRO FUC.	2	
12	PERNO DI FONDAZIONE	FERRO OMOGENEO	6	


 UFFICIO TECNICO FARI
 LA SPEZIA
 

*Candelabro C3
Insieme e particolari*

DISEGNO N° 00209 SERIE 1 DATA Gennaio 1960

DISEGNATO *[Signature]* LUCIDATO *[Signature]* CONTROLLATO *[Signature]*

NOTA *Gli accoppiamenti conici delle parti 1-6-7
 devono essere sufficientemente liberi per
 consentire l'ordinaria facile sfilamento.*